

Olmenhof

Voorlopig Ontwerp

19 december 2024



SVP




RAADHUIS


STADSHART

OLMENHOF


Bestaande situatie

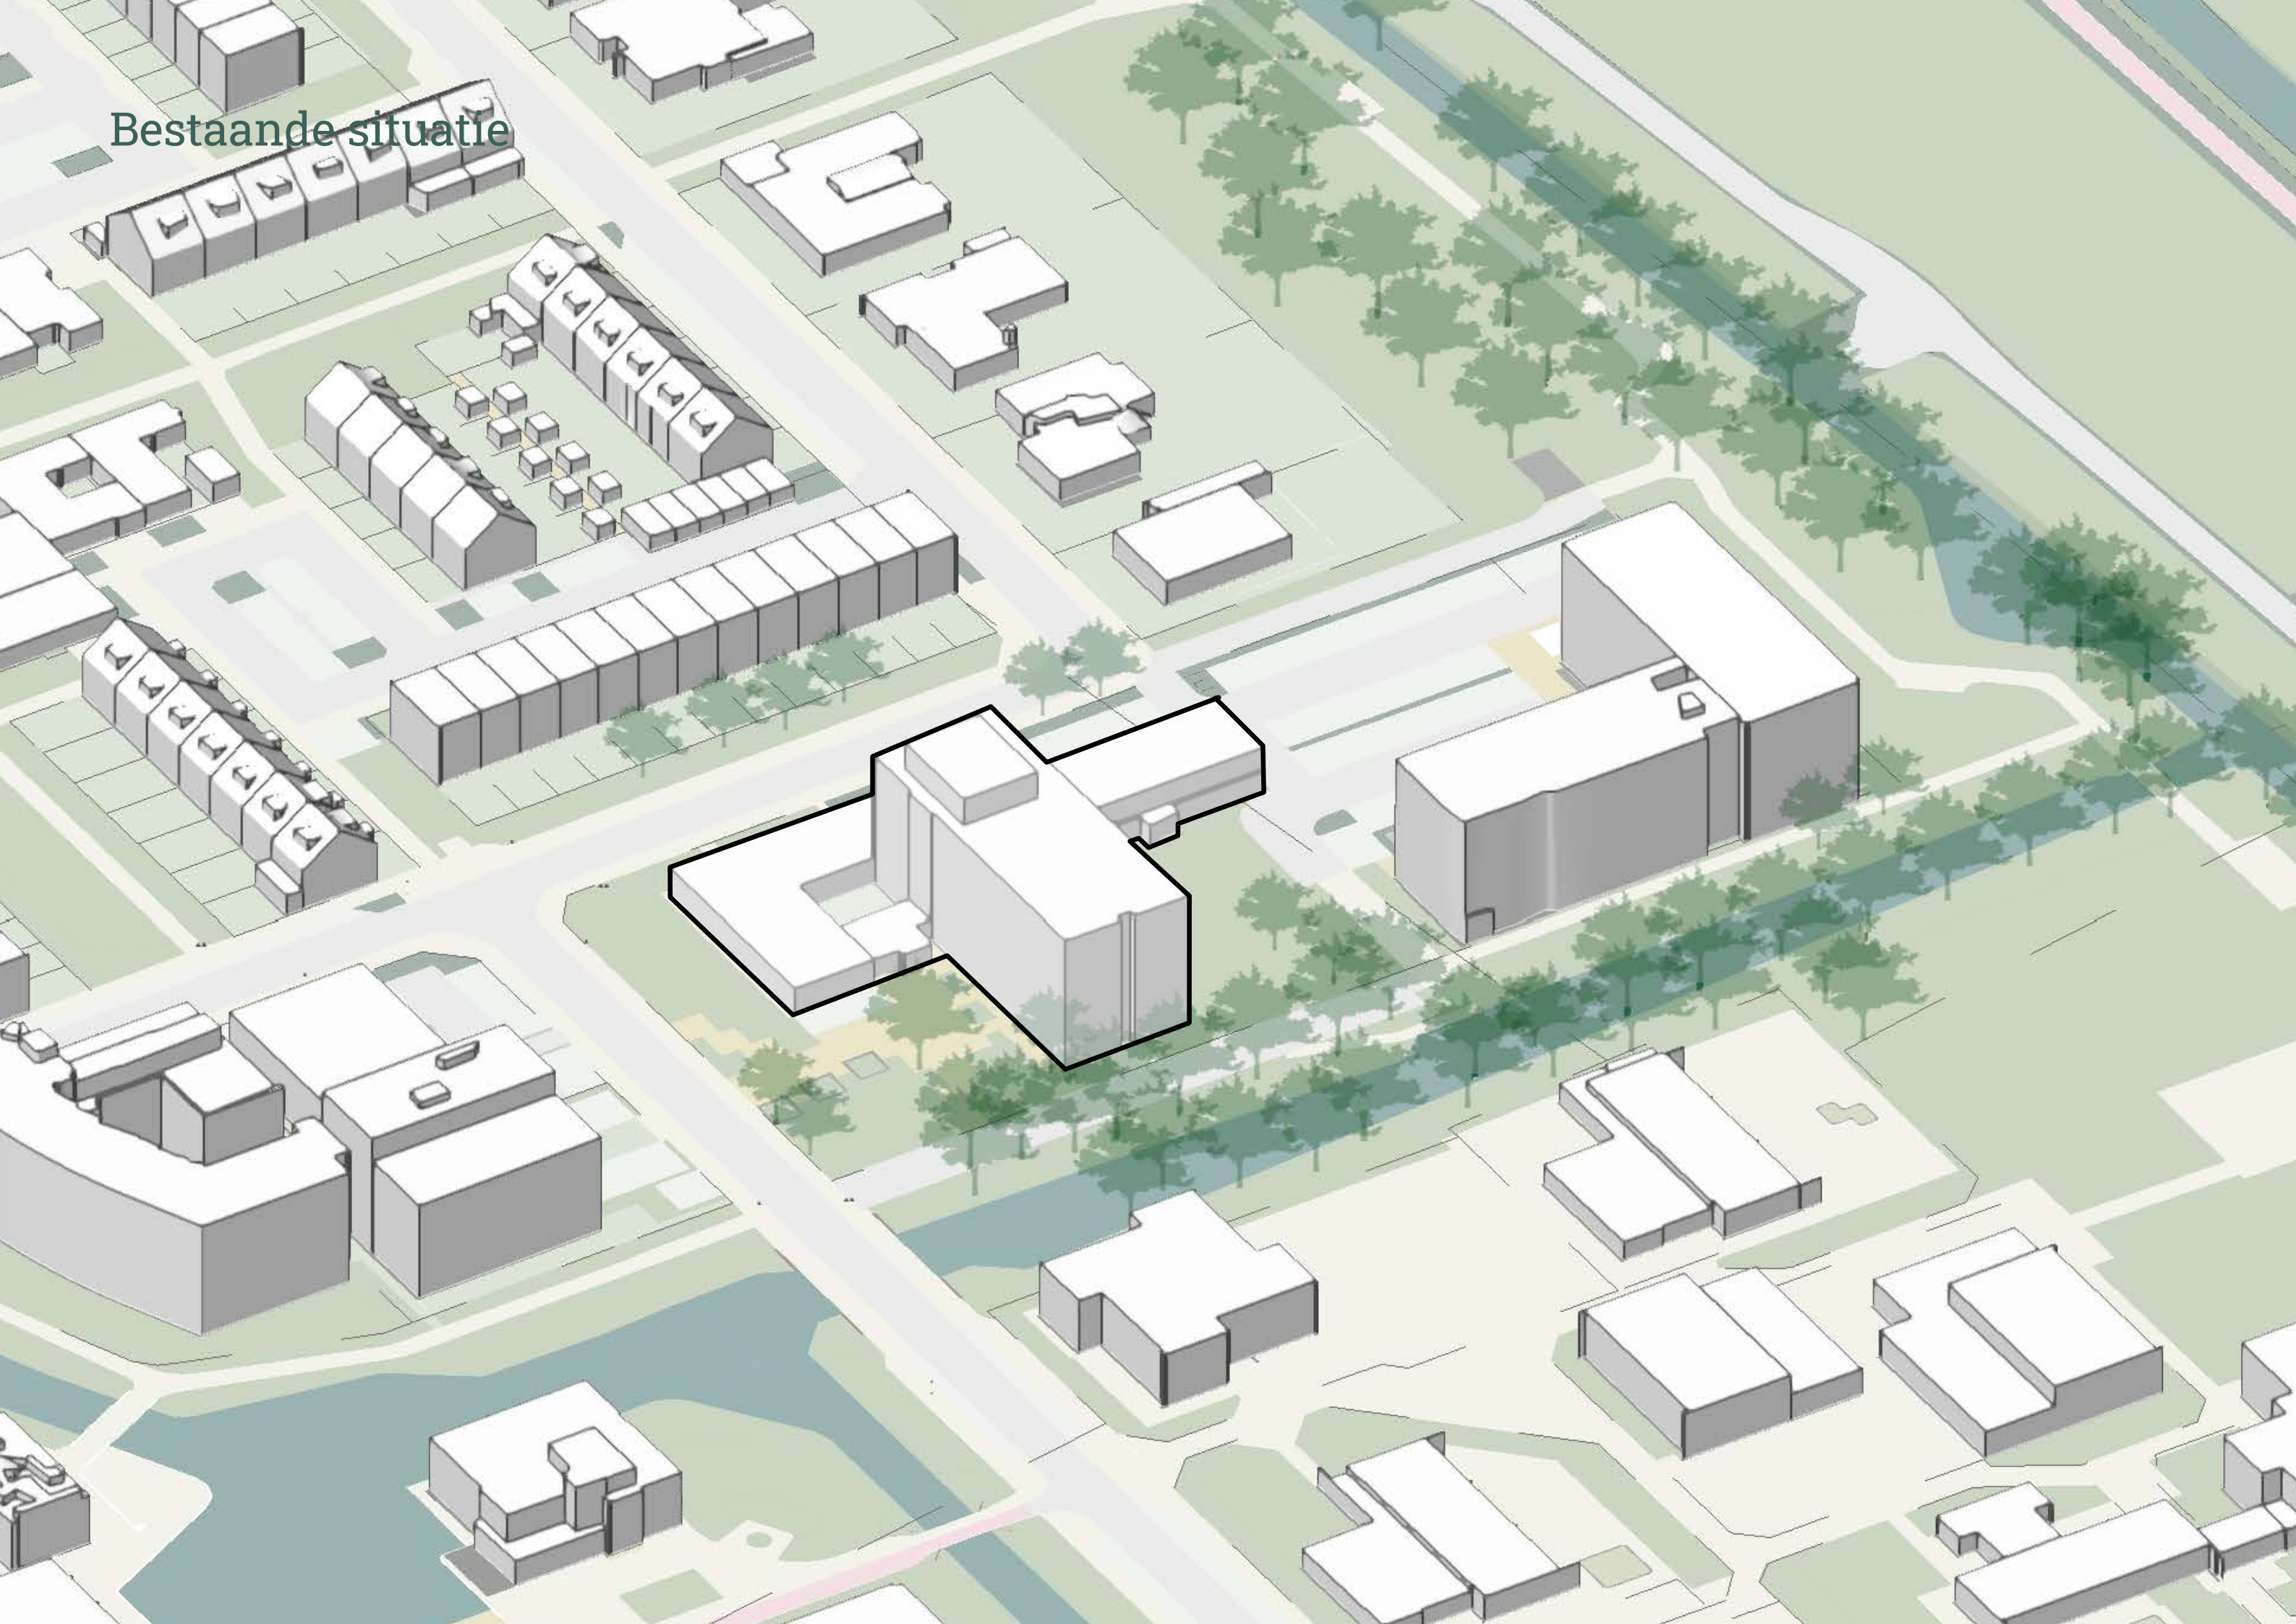


Nieuwe situatie

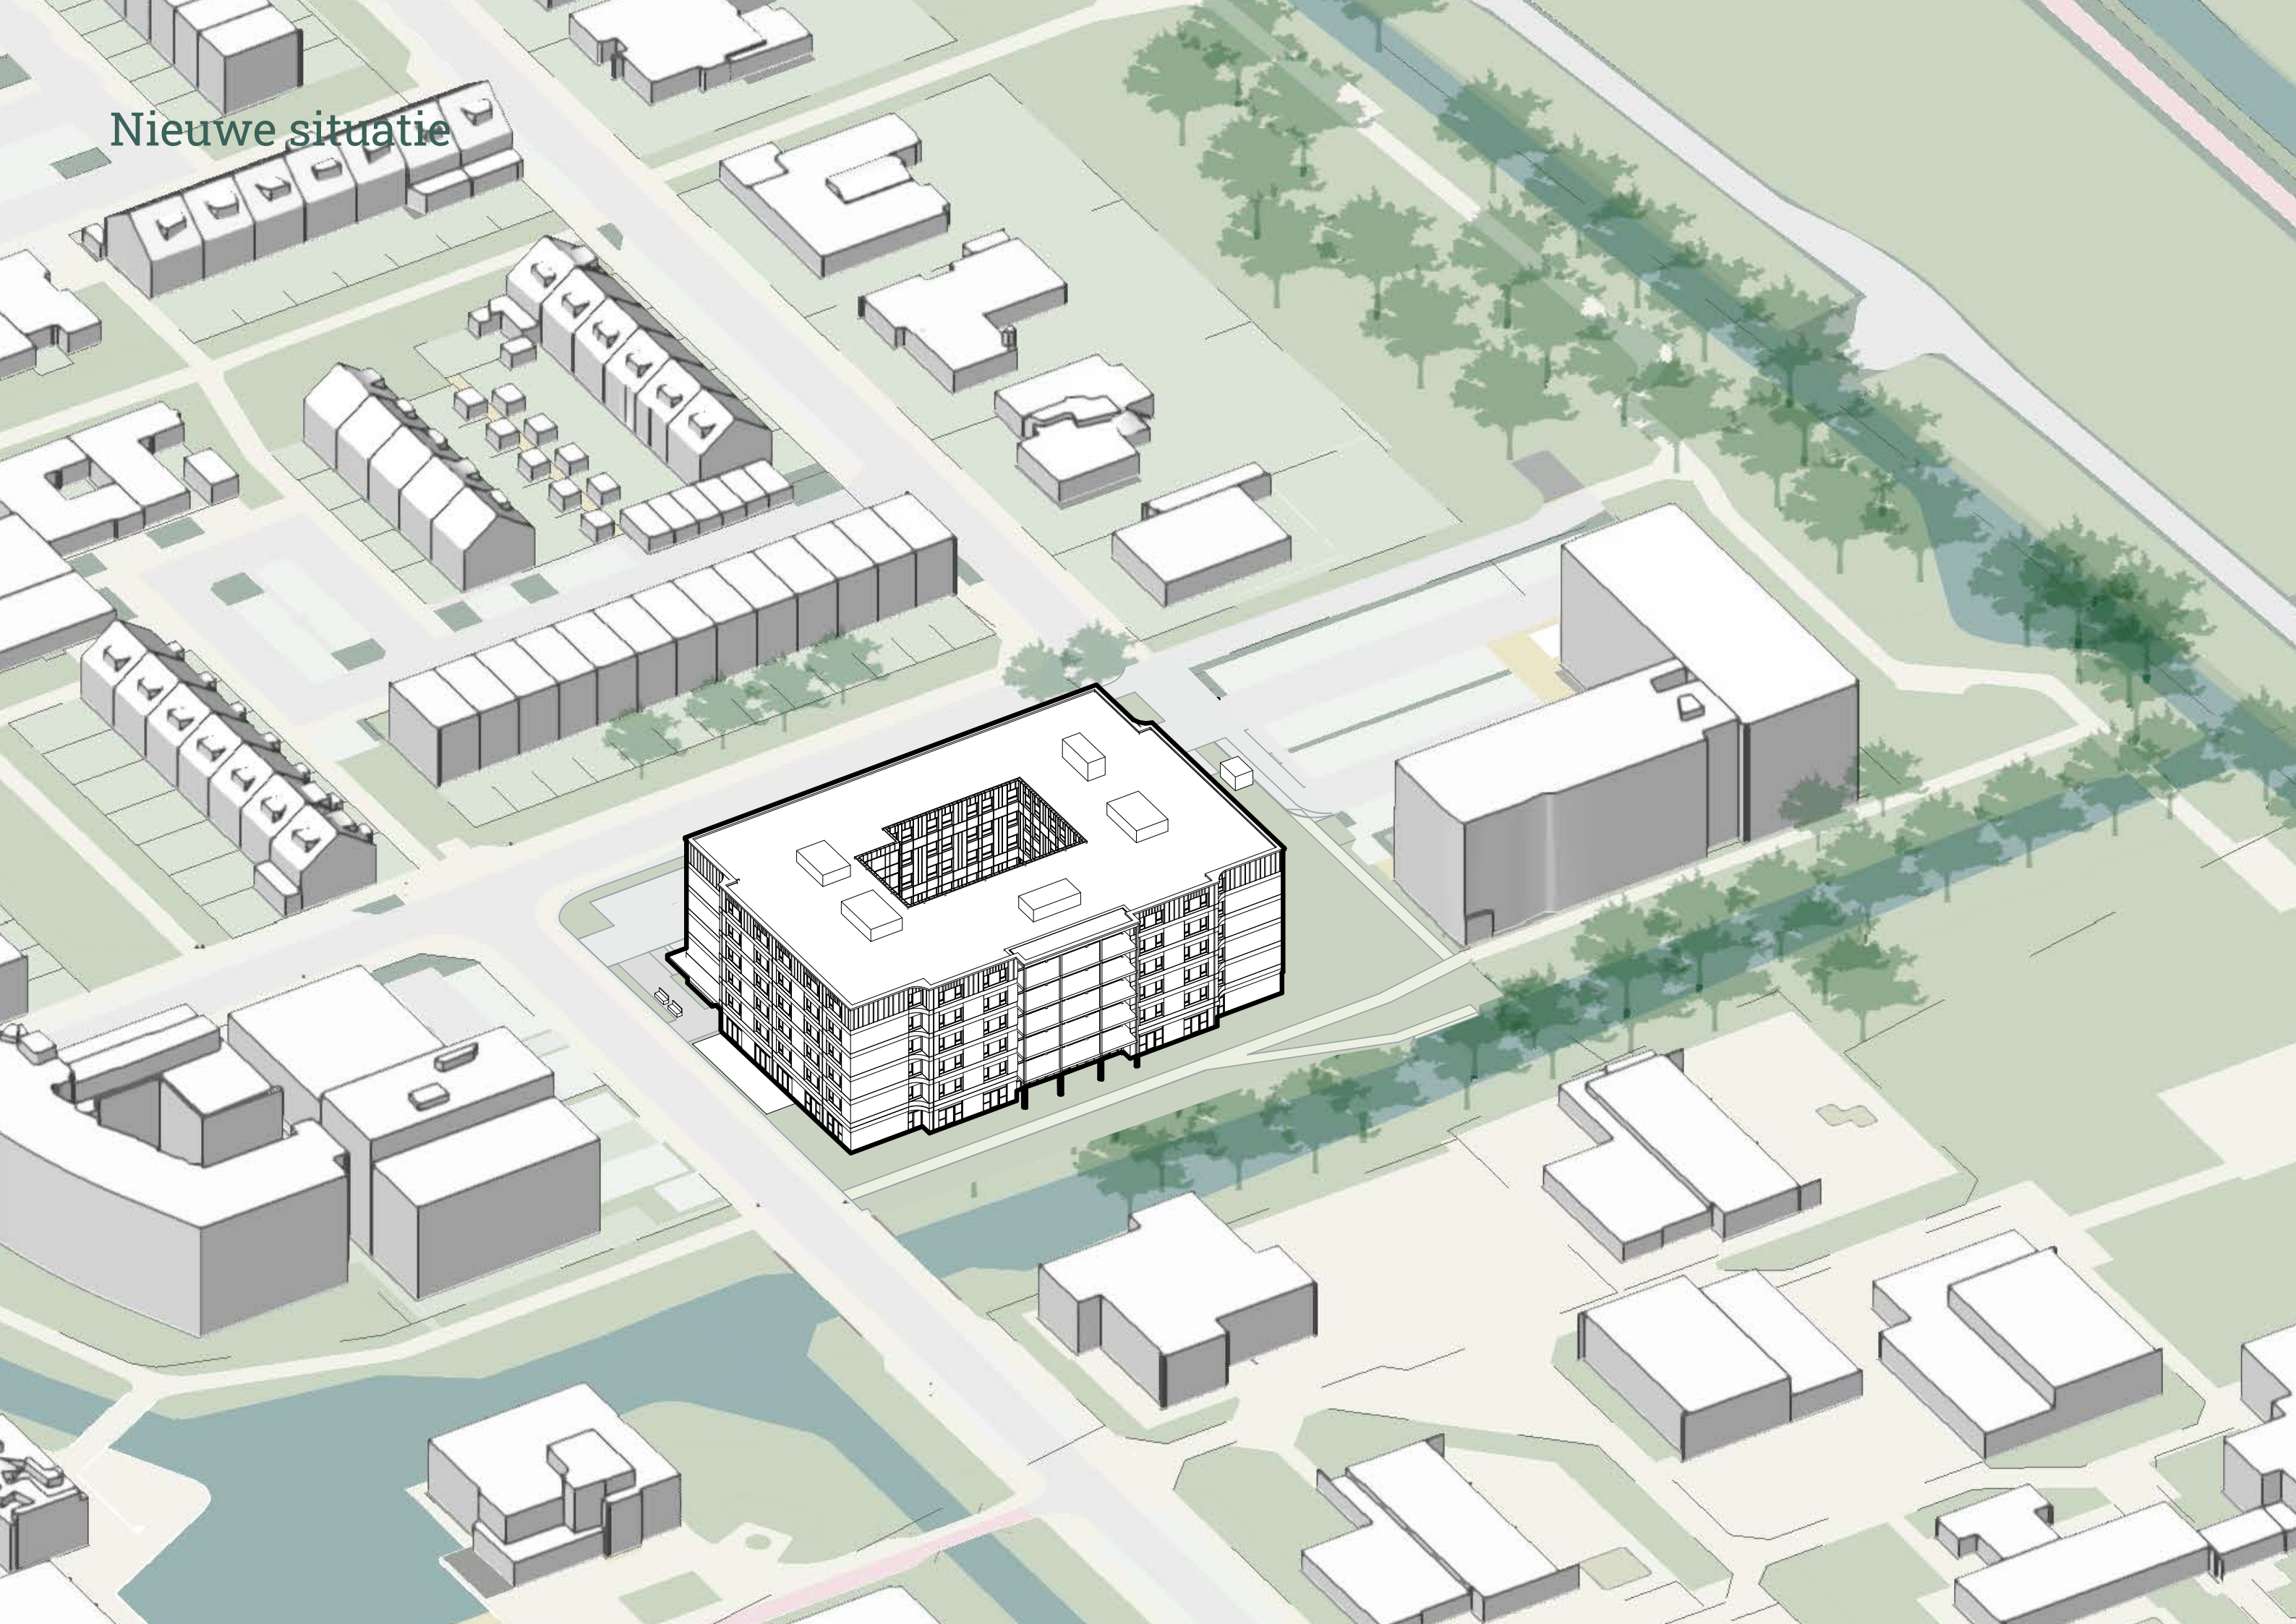

Nieuwe situatie

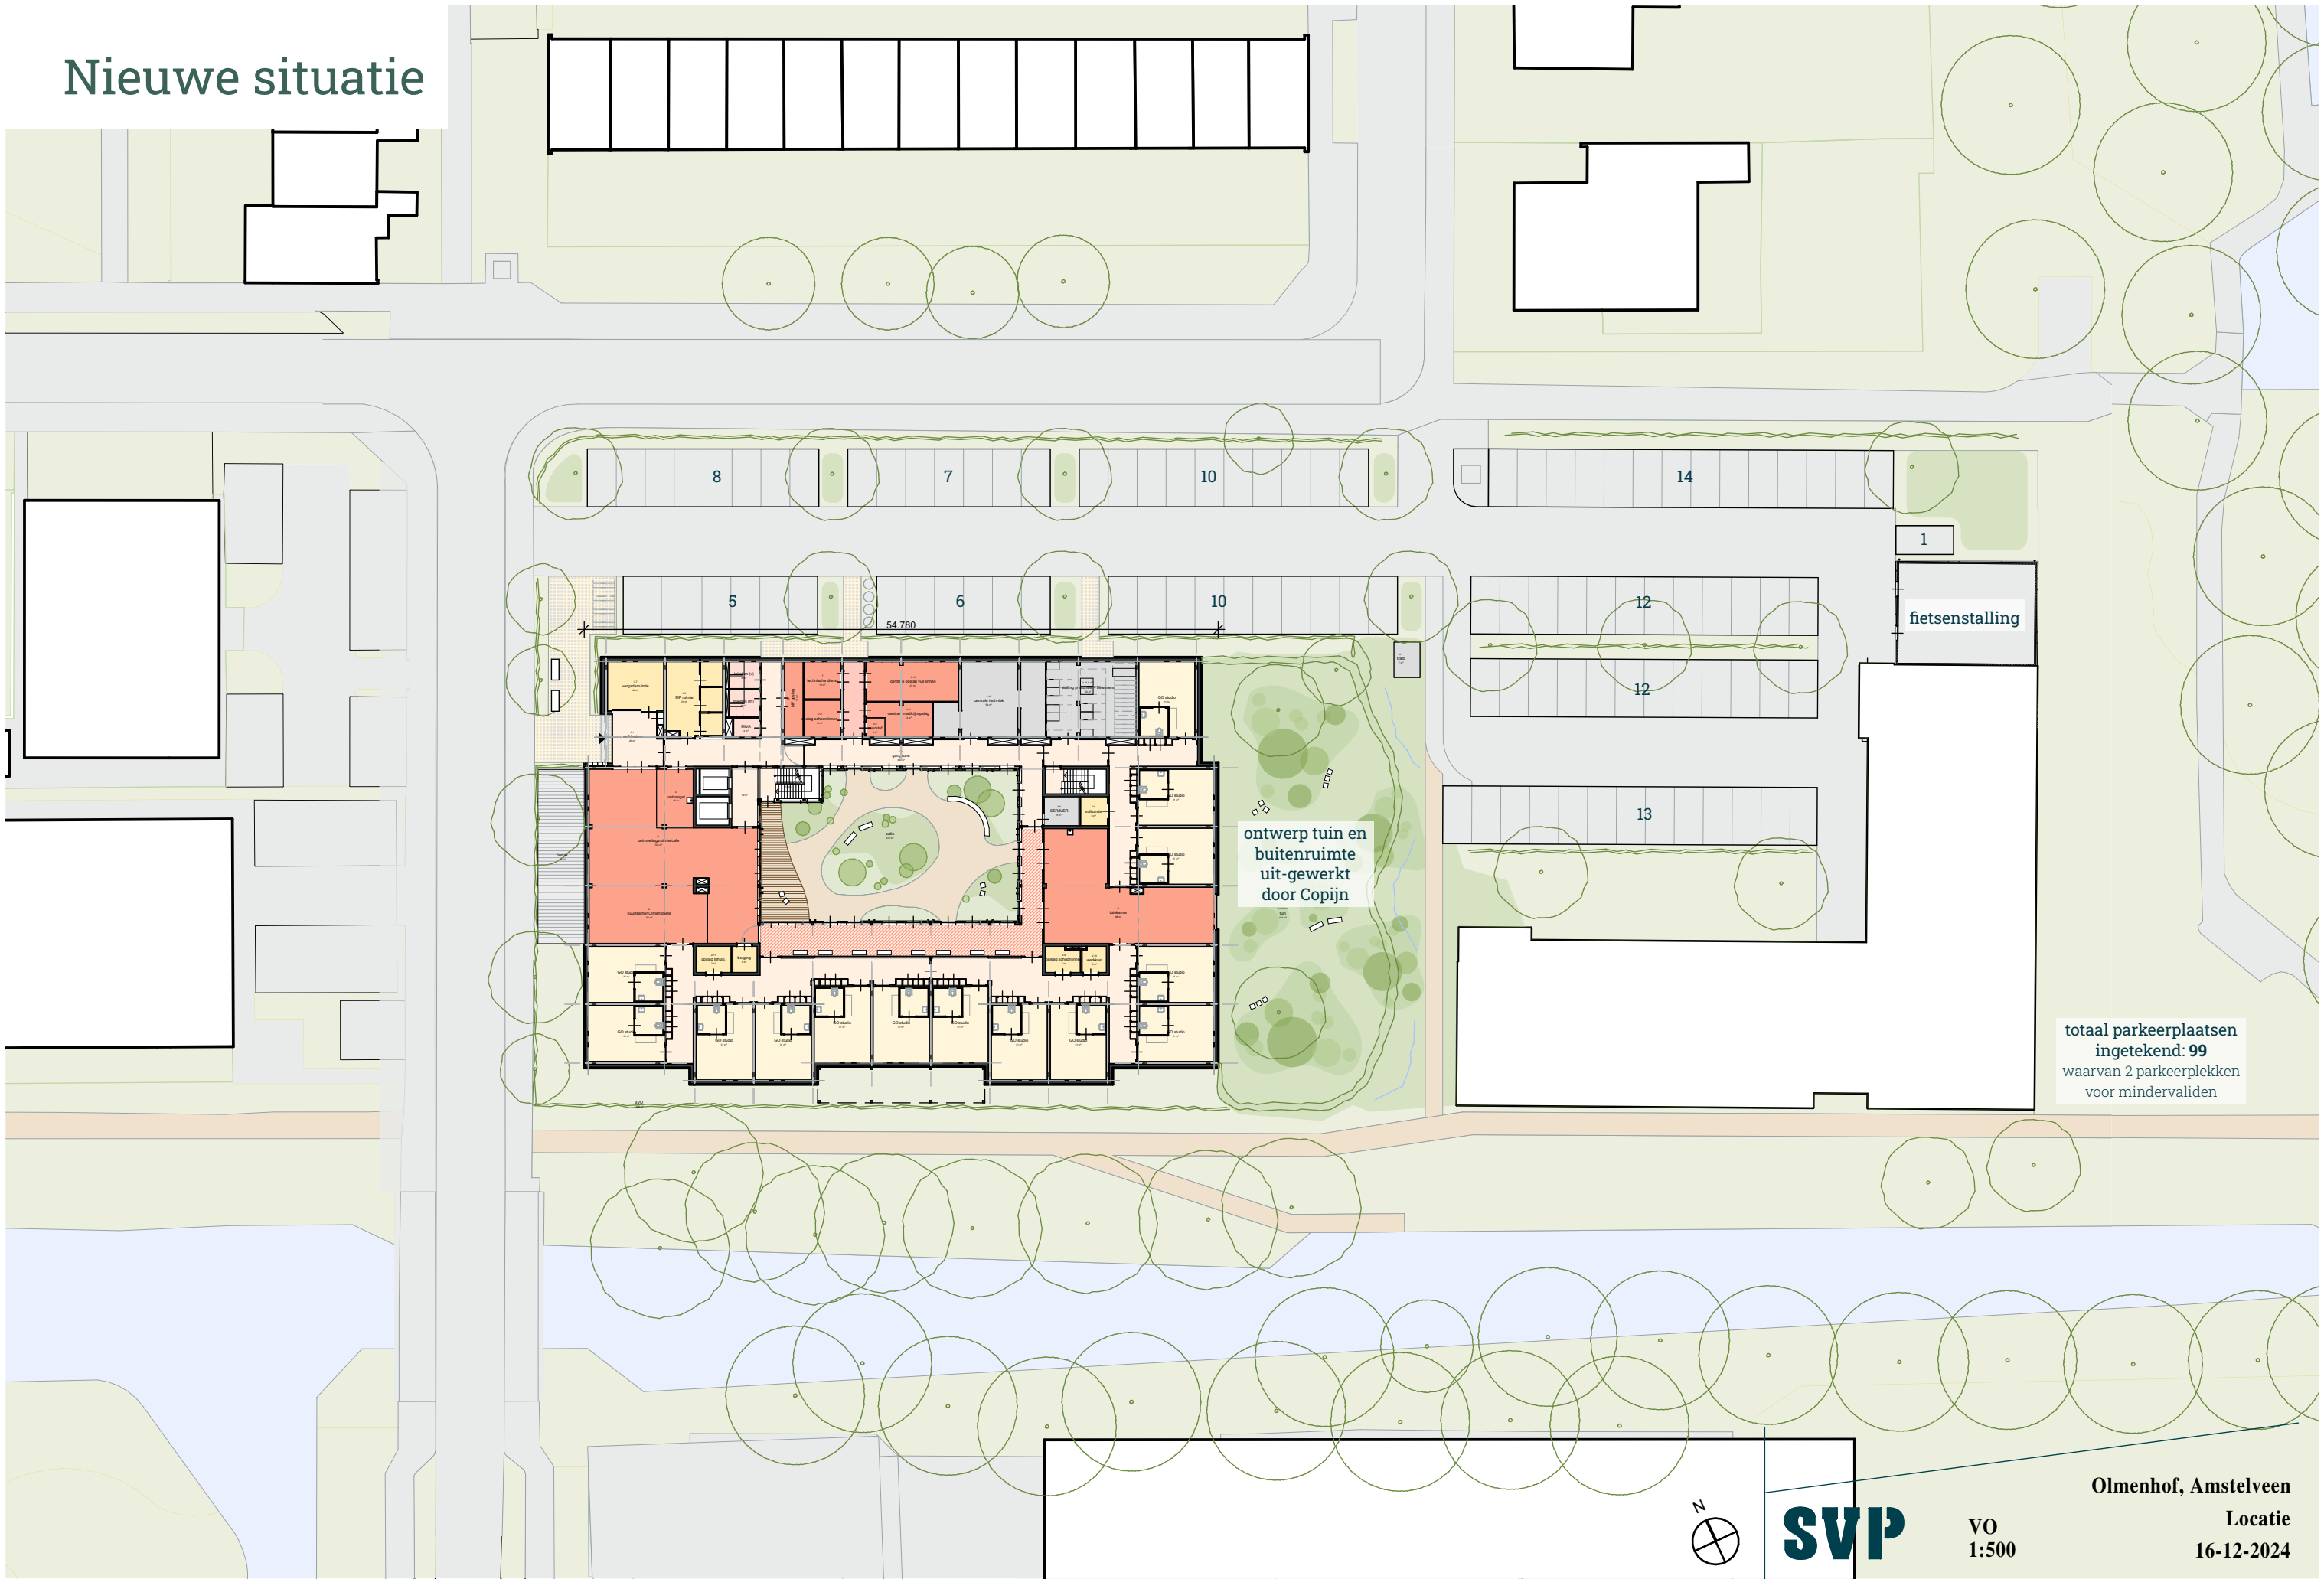

Begane grond

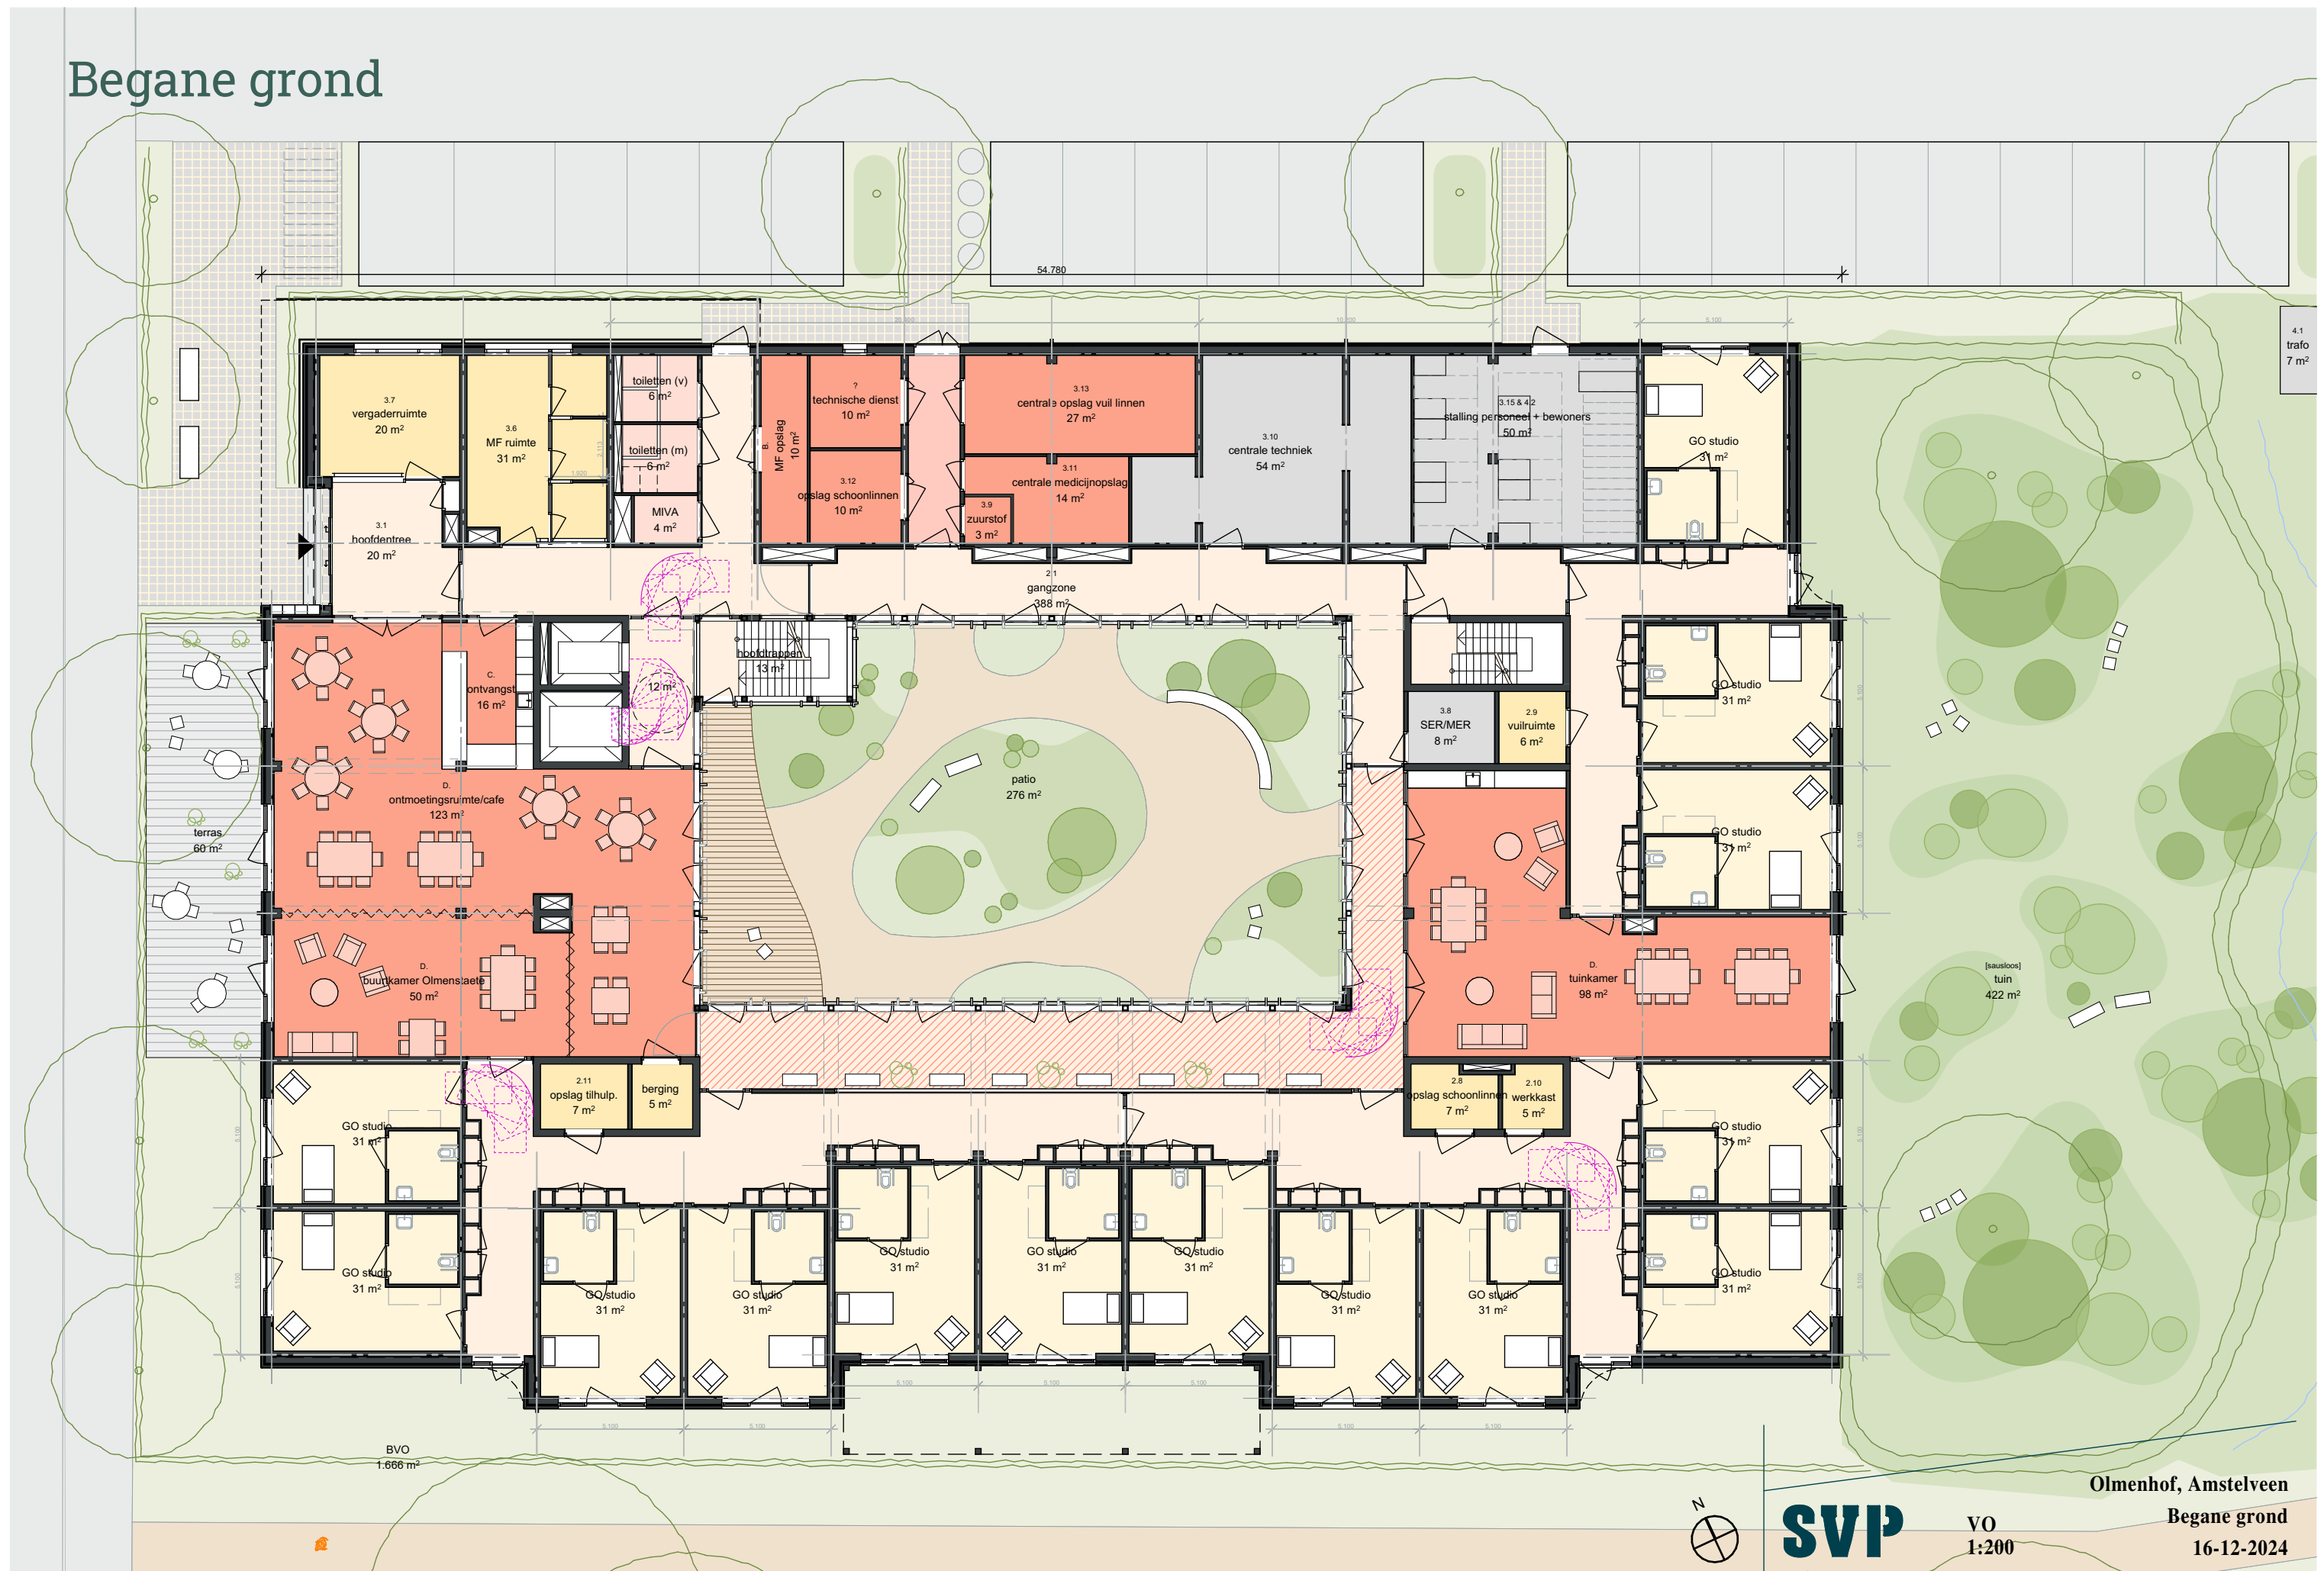

Verdieping



In de Wolken




Gevelaanzichten



oostgevel



westgevel

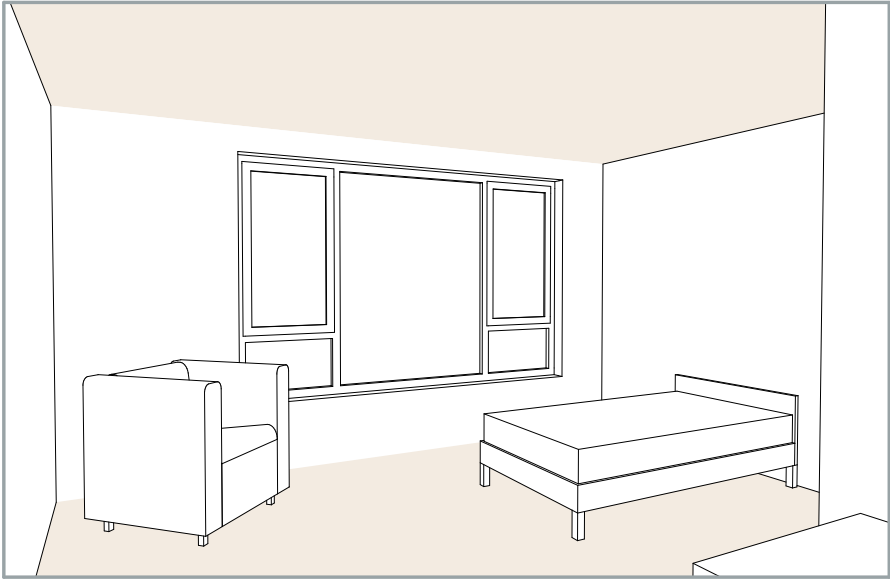

SVP

VO
1:200

Olmenhof, Amstelveen
gevels oost en west
16-12-2024

Gevelaanzichten



noordgevel




zuidgevel

SVP


VO
1:200

Olmenhof, Amstelveen
gevels noord en zuid
16-12-2024

Gevel fragment materialisatie

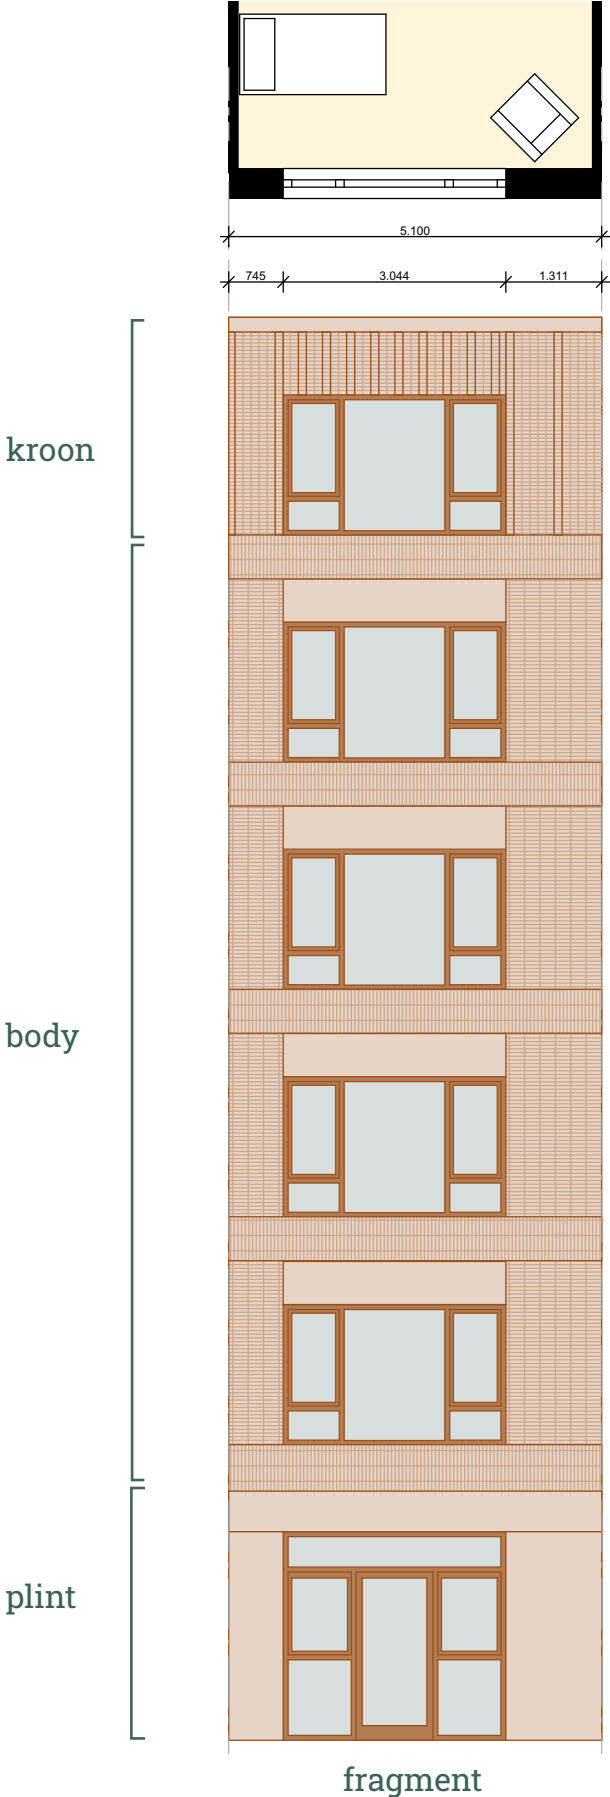

baksteen
koppenverband verticaal
beige baksteen

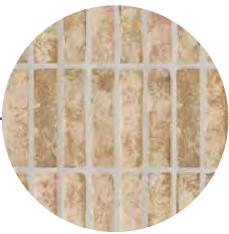

baksteen
tegelverband verticaal
beige baksteen



betonplaat
gesneden patroon:
iep bladeren



baksteen
wildverband
beige baksteen



beton plint
gesneden patroon:
iep tak

Groene strook




Patio




Patio




Patio gevelaanzichten

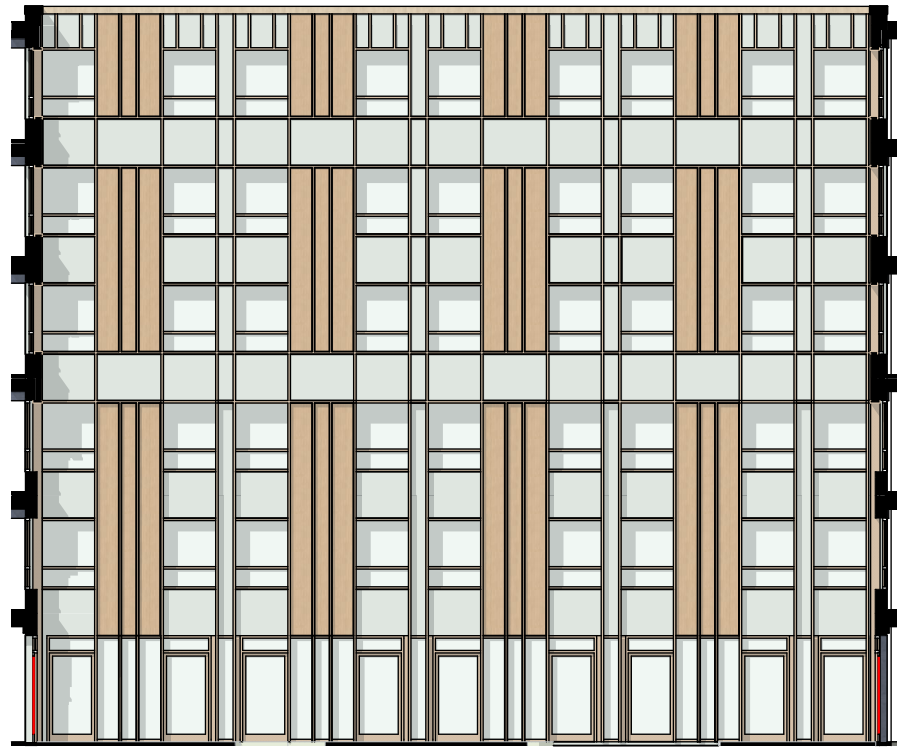


zuidgevel

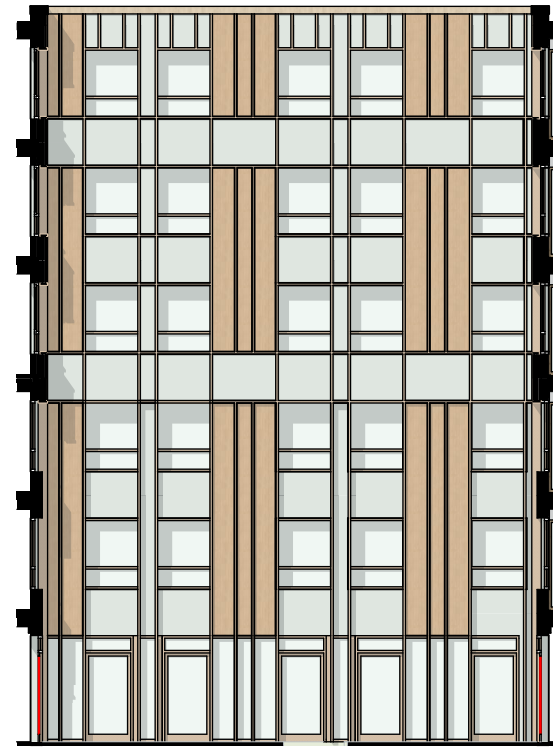

oostgevel

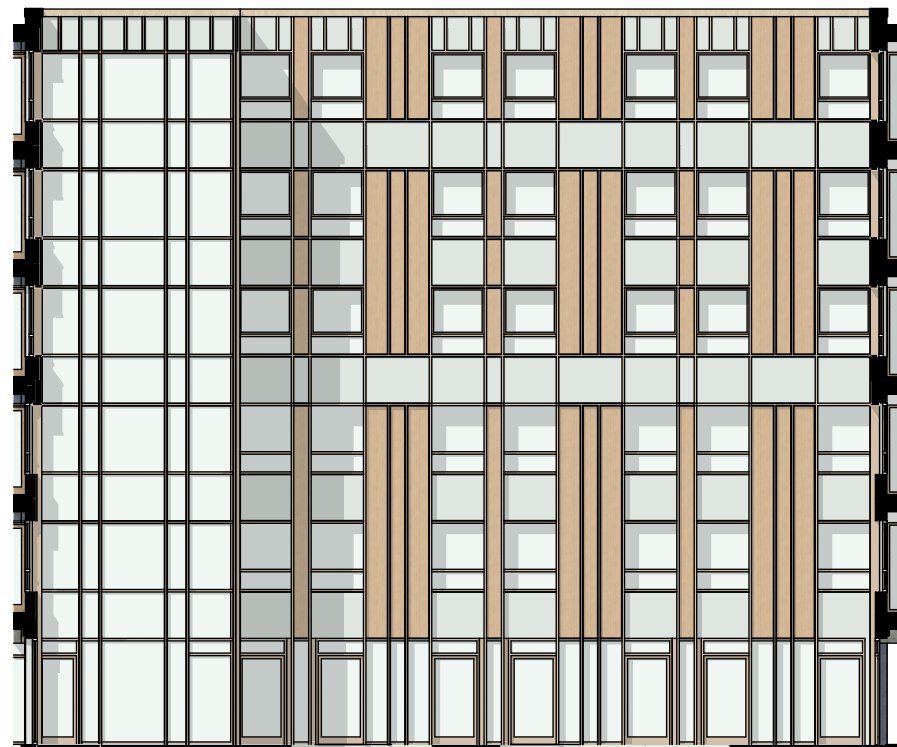


noordgevel

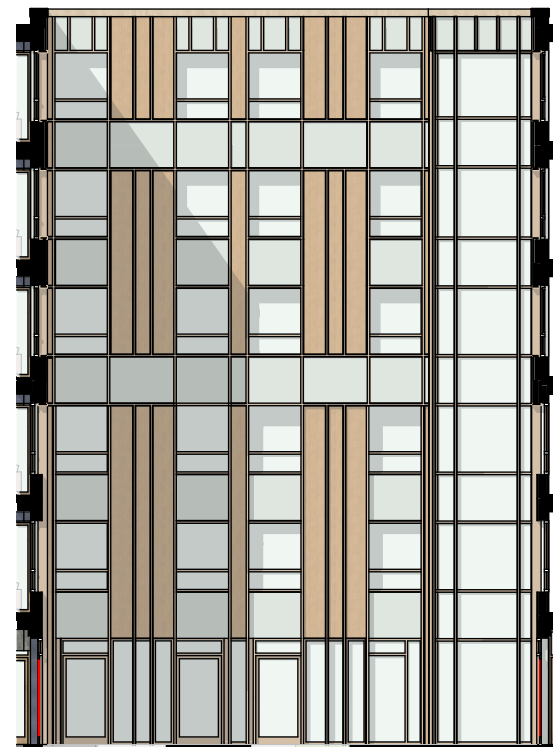

westgevel

gevel principe

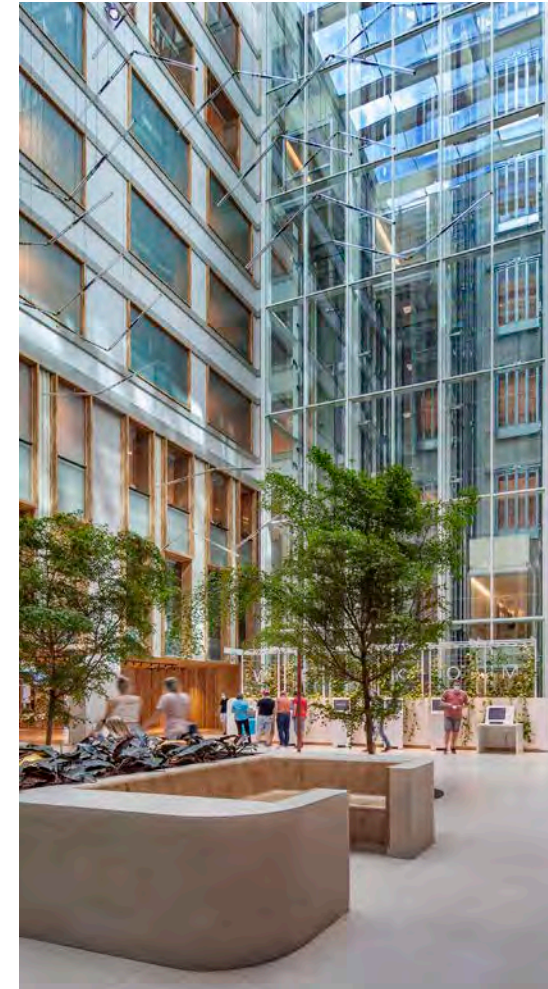

groene hart



OLMENHOF TERREININRICHTING

SCHETSONTWERP

24.T1217

19 NOVEMBER 2024

OPGAVE EN DOEL

EEN GEZONDE EN PRETTIGE WOONOMGEVING MIDDEN IN HET GROEN...

...waar men geniet van de voorjaarszon die in de tuin schijnt.
De rijke beplanting in de tuin maakt elk seizoen beleefbaar.
De tuin biedt volop de gelegenheid om een praatje te maken met de burens of de rust op te zoeken op één van de zitplekken.



DOELGROEP MET EEN ZWARE ZORGVRAAG

AANTREKKELIJKE WOONOMGEVING

ZO GROEN EN NATUURLIJK MOGELIJKE INRICHTING

BEPLANTING DRAAGT BIJ AAN BEVORDEREN BIODIVERSITEIT

KLIMAATADAPTIEVE INRICHTING


HITTESTRESS TEGENGAAN EN OVERSCHOT AAN WATER BUFFEREN

TERREIN ALS GEHEEL VORMGEVEN (OLMENHOF EN OLMENSTAETE)

LIGGING IN OMGEVING



UITGANGSPUNTEN VOOR HET ONTWERP

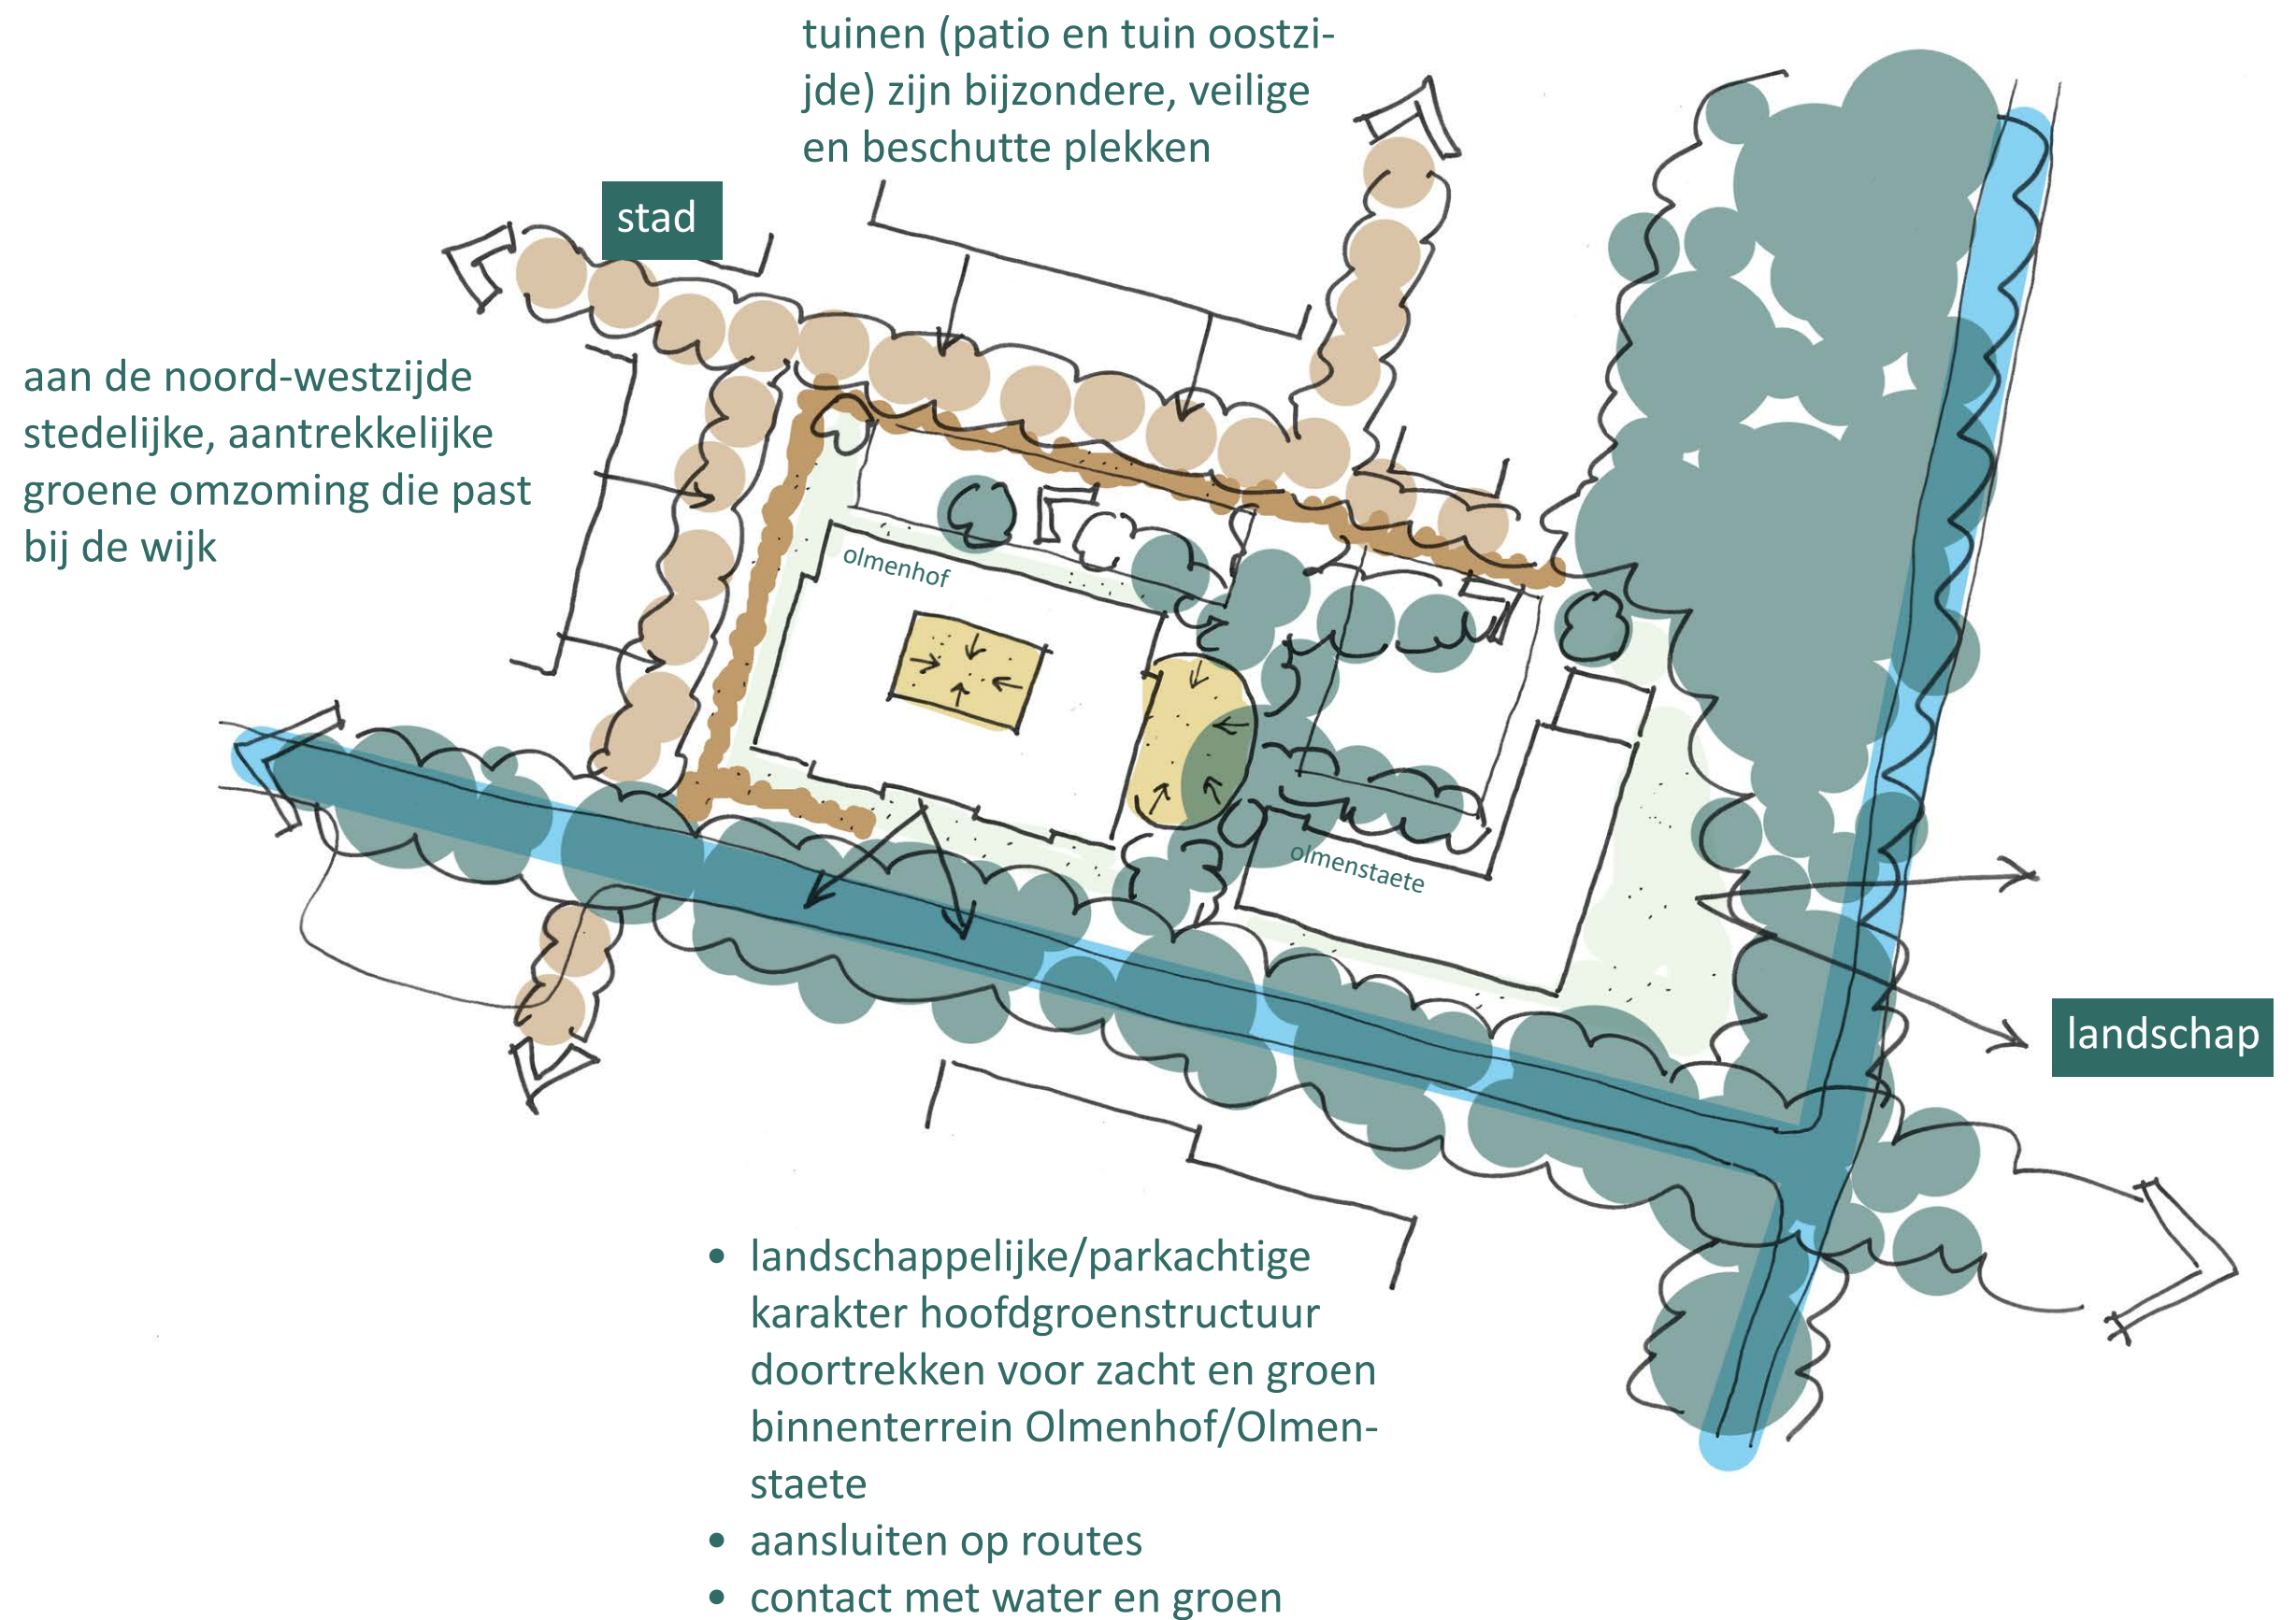

FUNCTIES VAN GROEN

helende leefomgeving

GEZONDHEID

positieve gezondheid

verbinding mens - natuur
versterken

inheemse soorten
toepassen

NATUUR

vergroten lokale
biodiversiteit

versterken groene
verbindingen

zo veel mogelijk groen

KLIMAAT

hittestress tegengaan

water bufferen

IDENTITEIT

soortkeuze die past bij
de omgeving

lokale identiteit ver-
sterken door middel
van groen




SCHETSONTWERP



REFERENTIEBEELDEN

VERSCHILLENDE IEPEN (OLMENHOF)


ZICHT OP BEPLANTING VANUIT DE WONING

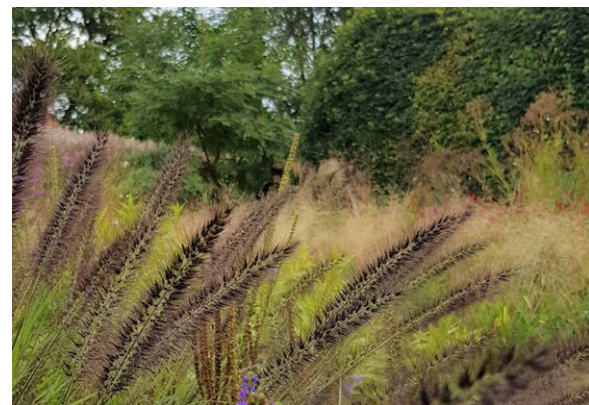

GELAAGDHEID



HAGEN RONDOM

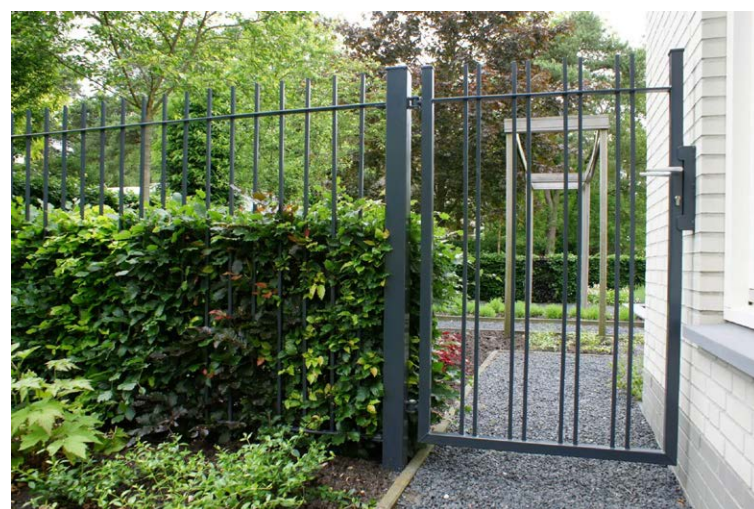

GEMENGDE HAGEN

DEMENTIEVRIENDELIJKE TUIN



ROND KUNNEN LOPEN



PARKACHTIG



HELEND KARAKTER VAN BEPLANTING

ZINTUIGEN PRIKKELEN



MEEDOEN



SEIZOENSBELEVING



PATIO TUIN

GROENE PATIO



SCHADUWBEPLANTING



LAGEN



ONTMOETING



AFSLUITEN TUINDELEN



OPTIES WATERBERGING



PARKEREN

Totaal Olmenhof: 47pp

Totaal Olmenstaete: 52pp

6 (twee
keer mind-
ervalide)

Totaal: 99pp

